
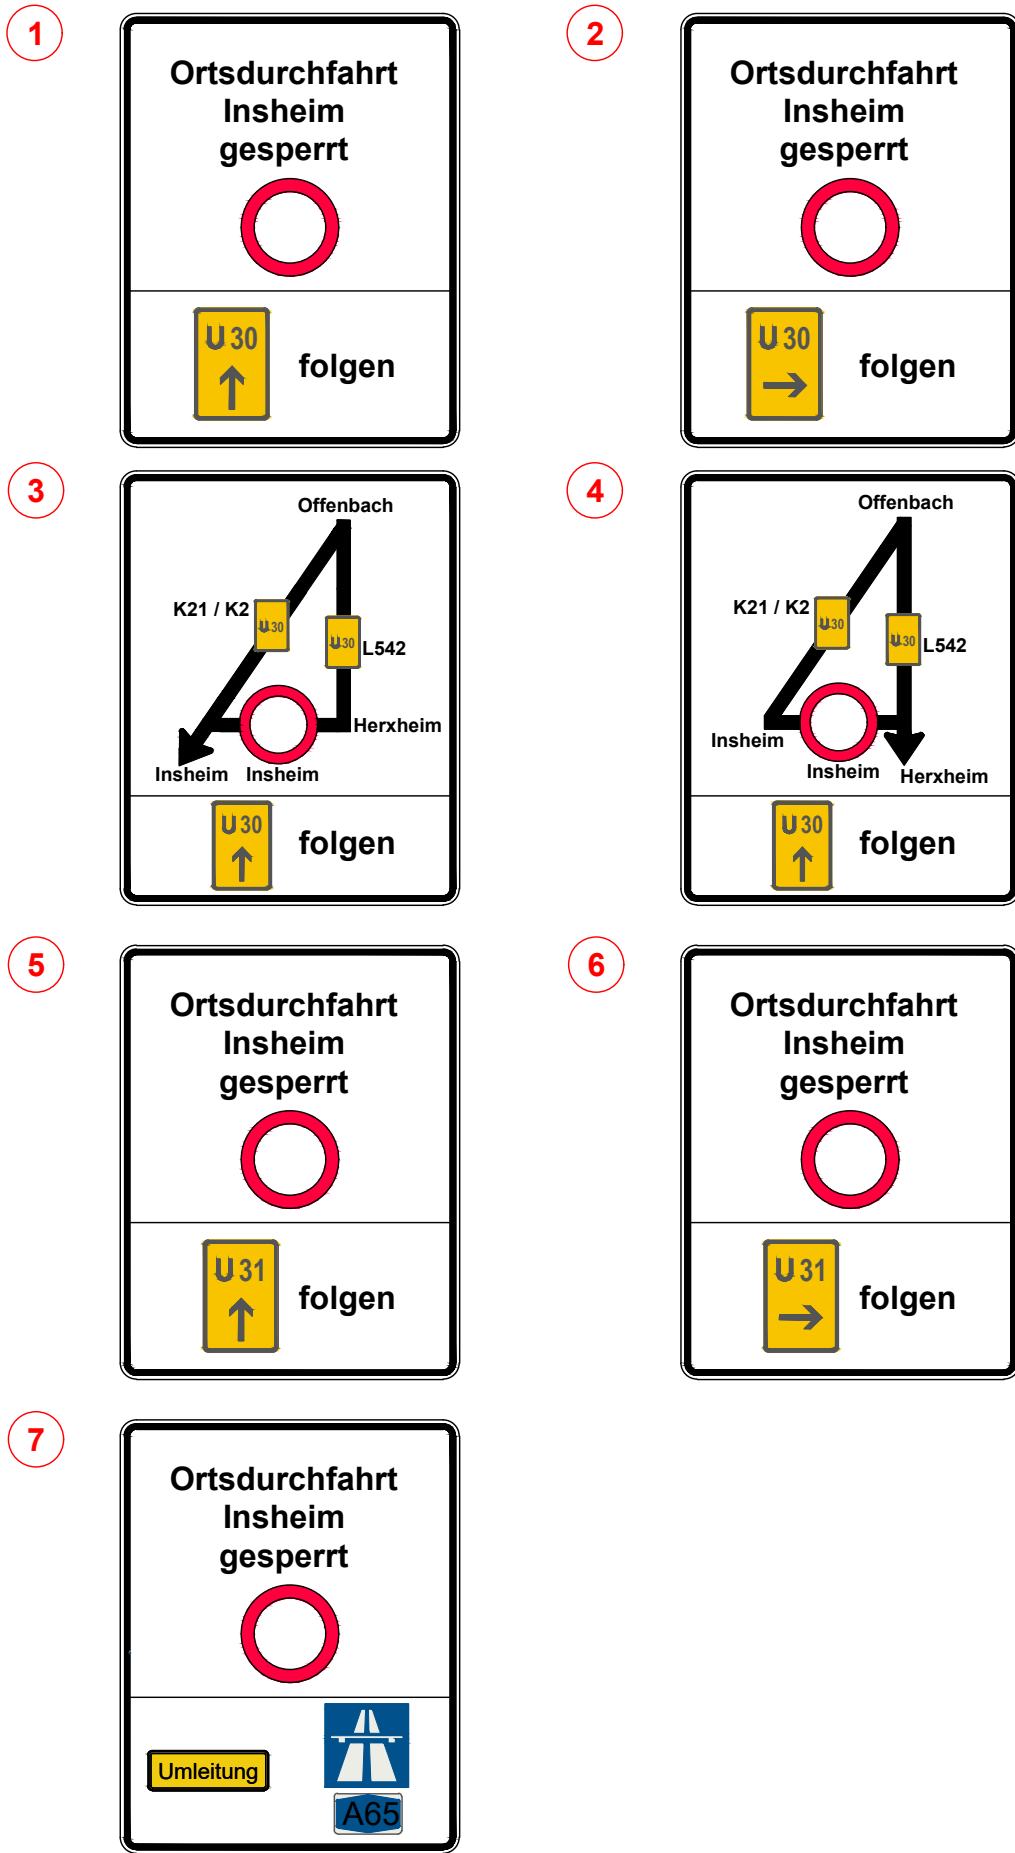


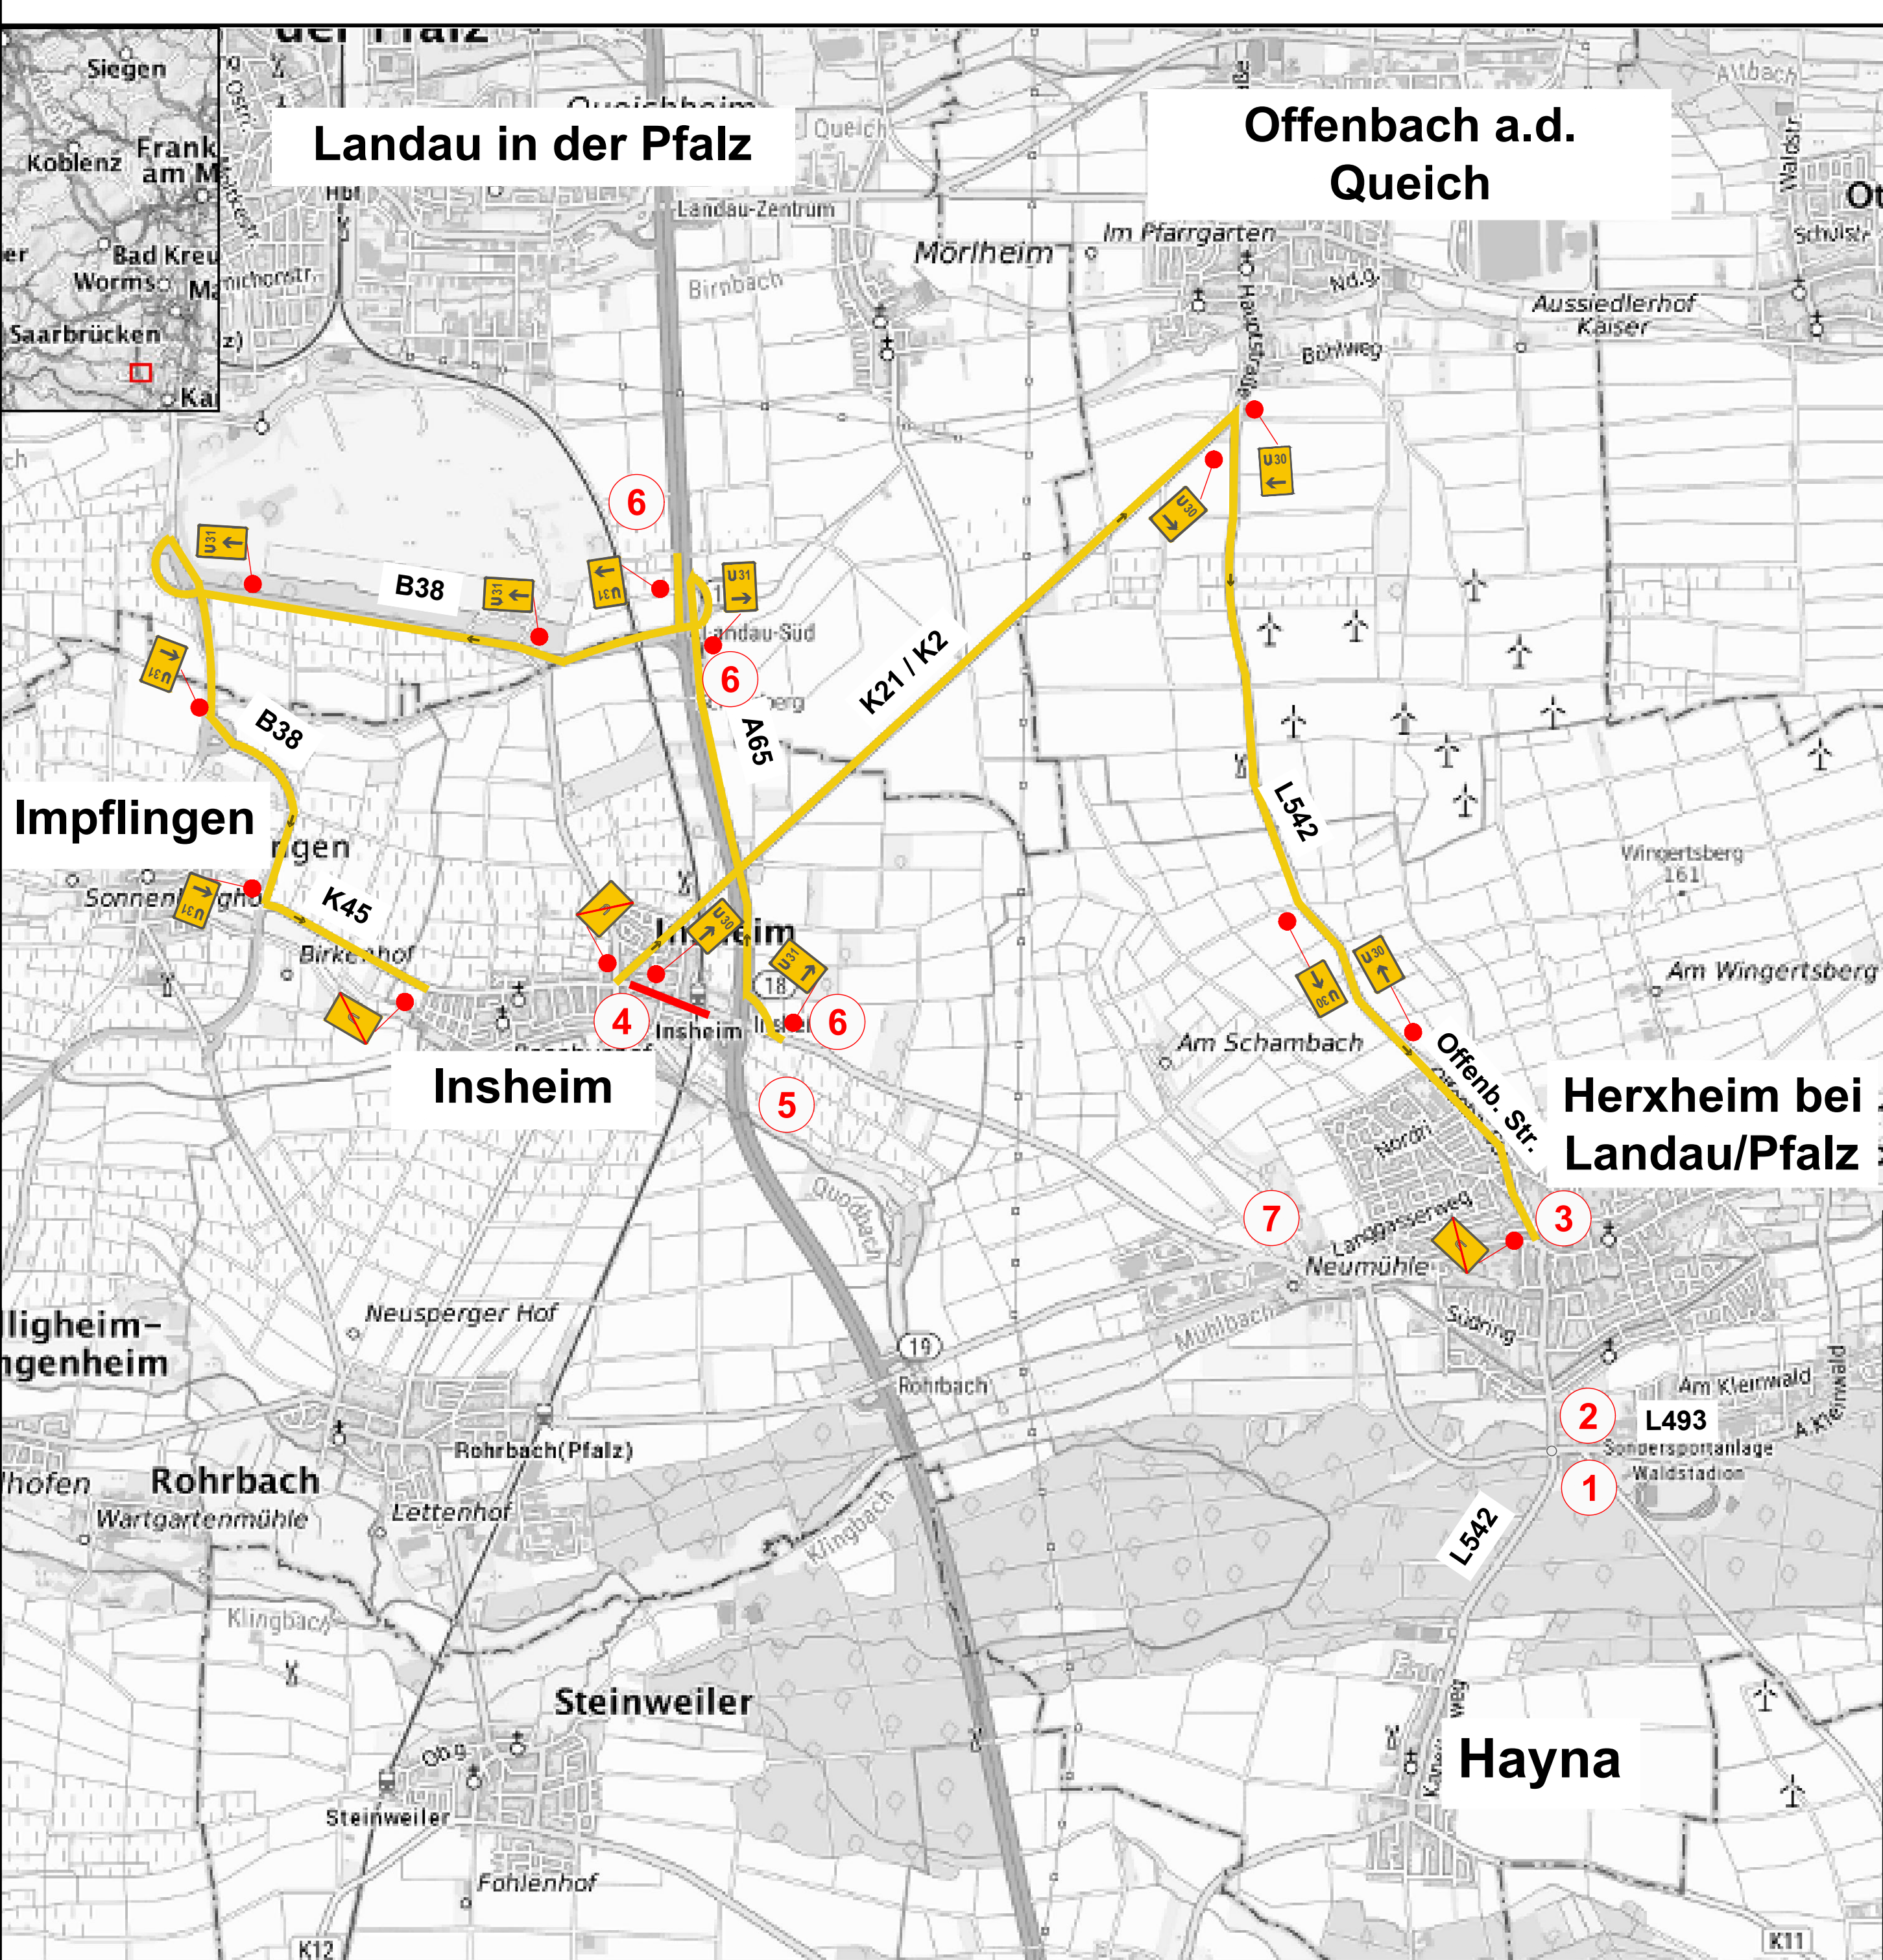

	Ergänzung Hinweistafel Nr. 7		JH/LB	16.12.2025
Änderung:	Bezeichnung:		erstellt:	Datum:
TEAMBAU[®] INGENIEURBÜRO FÜR BAUWESEN Dipl.-Ing. (FH) Horst Fischer • Dipl.-Ing. (FH) Said Hartenstein • Dipl.-Ing. (FH) Christoph Krämer • & Partner • Beratende Ingenieure PartGmbB 			76887 Bad Bergzabern Auf dem Viertel 9 Tel.: 0 63 43 - 6 100 400 • Fax: 0 63 43 - 6 100 410 76133 Karlsruhe Hans-Sachs-Straße 1 Tel.: 07 21 - 98 19 18 50 • Fax: 07 21 - 98 19 18 59	
Bauvorhaben: Verbandsgemeindewerke Herxheim Ortsgemeinde Insheim – Bahnhofstraße Erneuerung WV / KA – Ausführungsplanung				
Bauherr: Verbandsgemeindewerke Herxheim				
Zeichnungsinhalt: Lageplan – Umleitung Großräumige Umleitung A 65 / B38 und L542				
Für den Auftraggeber: VGW Herxheim Ort: Herxheim Datum:			Für den Auftragnehmer: TeamBau Ort: Bad Bergzabern Datum: 28.11.2025	
	Datum:	Name:	Blattgr.: .59*42m	Anlage:
bearbeitet:	Dezember 2025	J. Hartenstein	Maßstab: 1:1000	Planart:
gezeichnet:	Dezember 2025	Buchmann	Projekt: P2557	Lageplan
geprüft:	Dezember 2025	Hartenstein	zug. Pläne:	Plan-Nr.:
Diese Zeichnung ist urheberrechtlich geschützt. Der Empfänger darf die Zeichnung nur zu dem Zweck benutzen, zu dem sie ihm anvertraut wird.				310a
Dateiname: \\Projekt25\P2557\DWG\Lage_Umleitung_plott.dwg				