


MASSTAB 1 : 1000

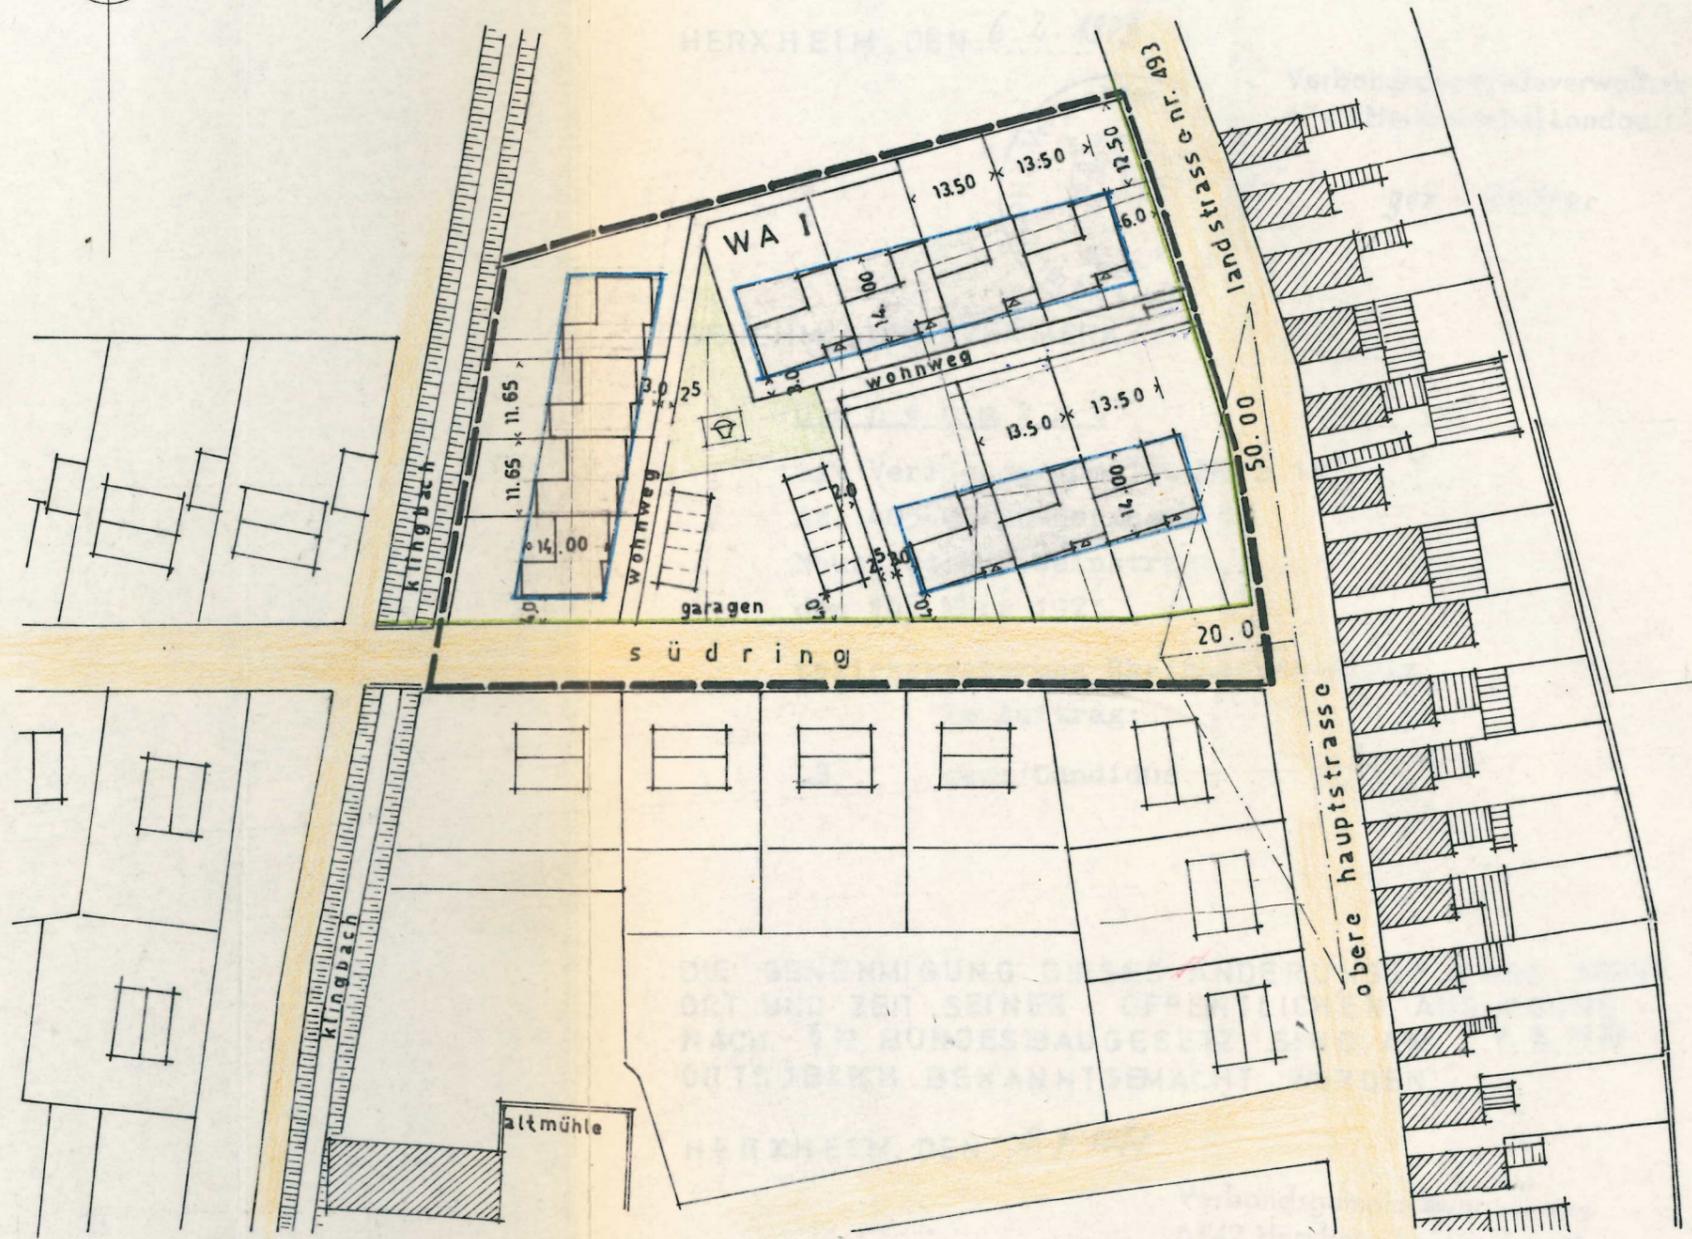

**ÄNDERUNGSPLAN II
ZUM BEBAUUNGSPLAN NR.6
'SÜD · WEST'
HERXHEIM /B. LANDAU
VOM 3. 2. 1966**

HERXHEIM · DEN 1. SEPTEMBER 1972

Gemeindeverwaltung
6742 Herxheim

gez: *Ehmer*


Bürgermeister

BÜRGERMEISTER

ZEICHENERKLÄRUNG

FESTSETZUNGEN DES BEBAUUNGPLANES

ART UND MASS DER BAULICHEN NUTZUNG

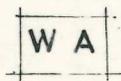

ALLGEMEINES WOHNGEBIET

I

ZAHL DER VOLLGESCHOSSE ALS
HÖCHSTGRENZE

——— BAUGRENZE

WEITERE NUTZUNGSARTEN



SPIELPLATZ

——— GRENZE DES RÄUMLICHEN GELTUNGS-
BEREICHES DES TEILBEBAUUNGSPANES


——— AUFZUHEBENDE GRUNDSTÜCKSGRENZE

VERKEHRSFLÄCHE


——— GEPLANTE GRUNDSTÜCKSGRENZE

——— GEPLANTE STRASSEN BEGRENZUNGSLINIE

BESTANDSANGABEN

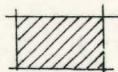

WOHNGEBÄUDE

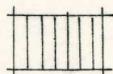

UNTERSCHIEDLICHE NUTZUNG