


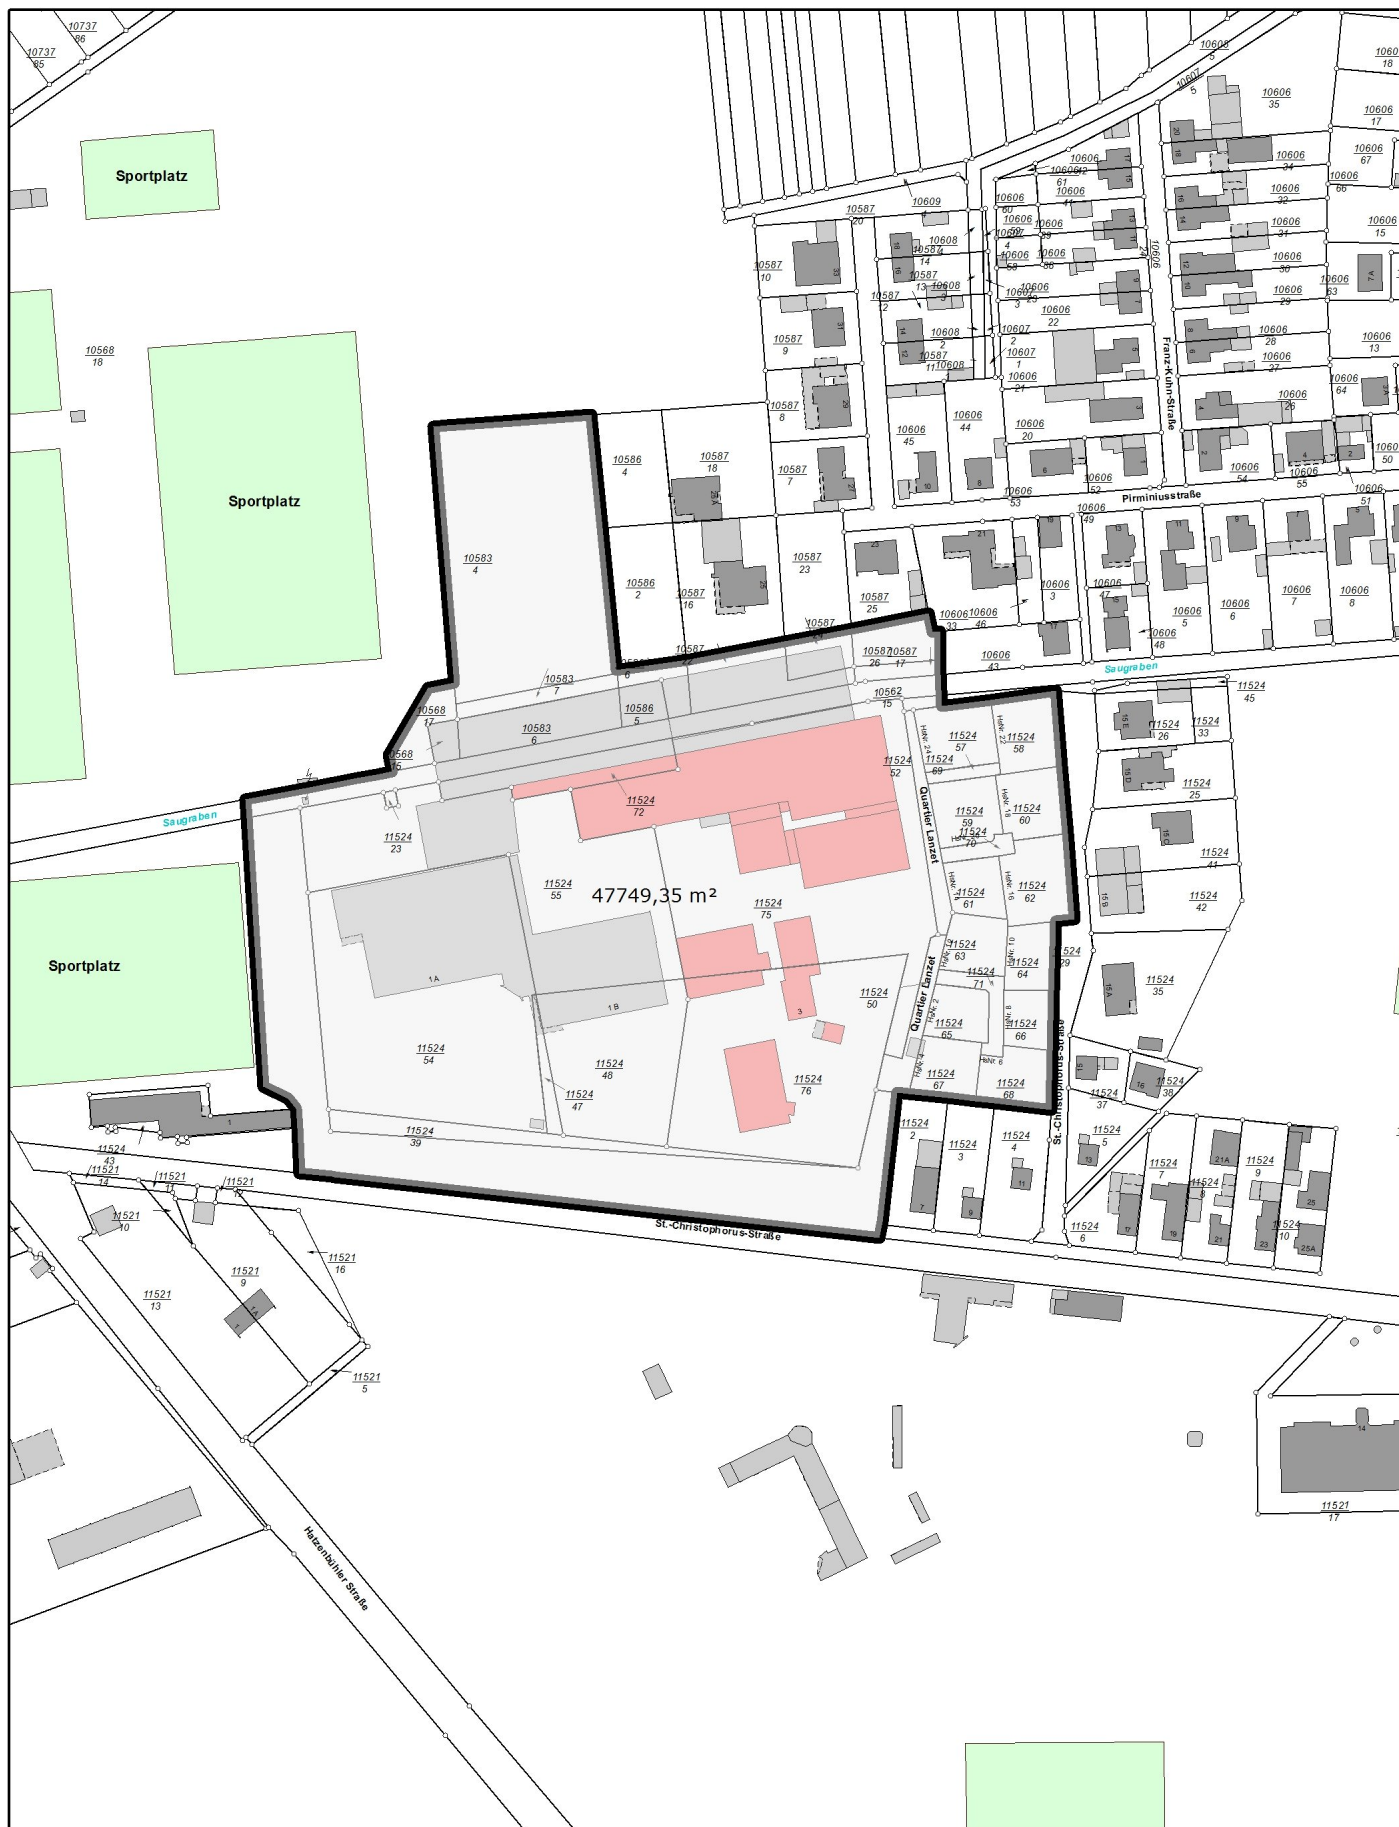

Geltungsbereich Bebauungsplan "Ehemaliges Firmengelände Lanzet, 2. Änderung", Herxheim

Erstellt für Maßstab 1:2.500

0 120 m

Erstellungsdatum

10.09.2025

Bearbeiter:

Hr. Essert



Für die Richtigkeit, Vollständigkeit, Vollzähligkeit, Konsistenz und Genauigkeit der zur Verfügung gestellten Daten im Einzelnen wird von den Verbands- und Gemeindegewerken bzw. der Verbandsgemeinde Herxheim keine Gewähr übernommen. Angegebene Maße und Bemaßungen sind vor Ort nach zu messen. Vor Ausführung von Erdarbeiten hat eine Einweisung vor Ort zu erfolgen. Für Beschädigungen an Leitungen haftet der Verursacher. Weitergabe und Vervielfältigung des Planauszuges ist nicht gestattet. Datengrundlage: »Geobasisinformationen der Vermessungs- und Katasterverwaltung Rheinland-Pfalz«.

