



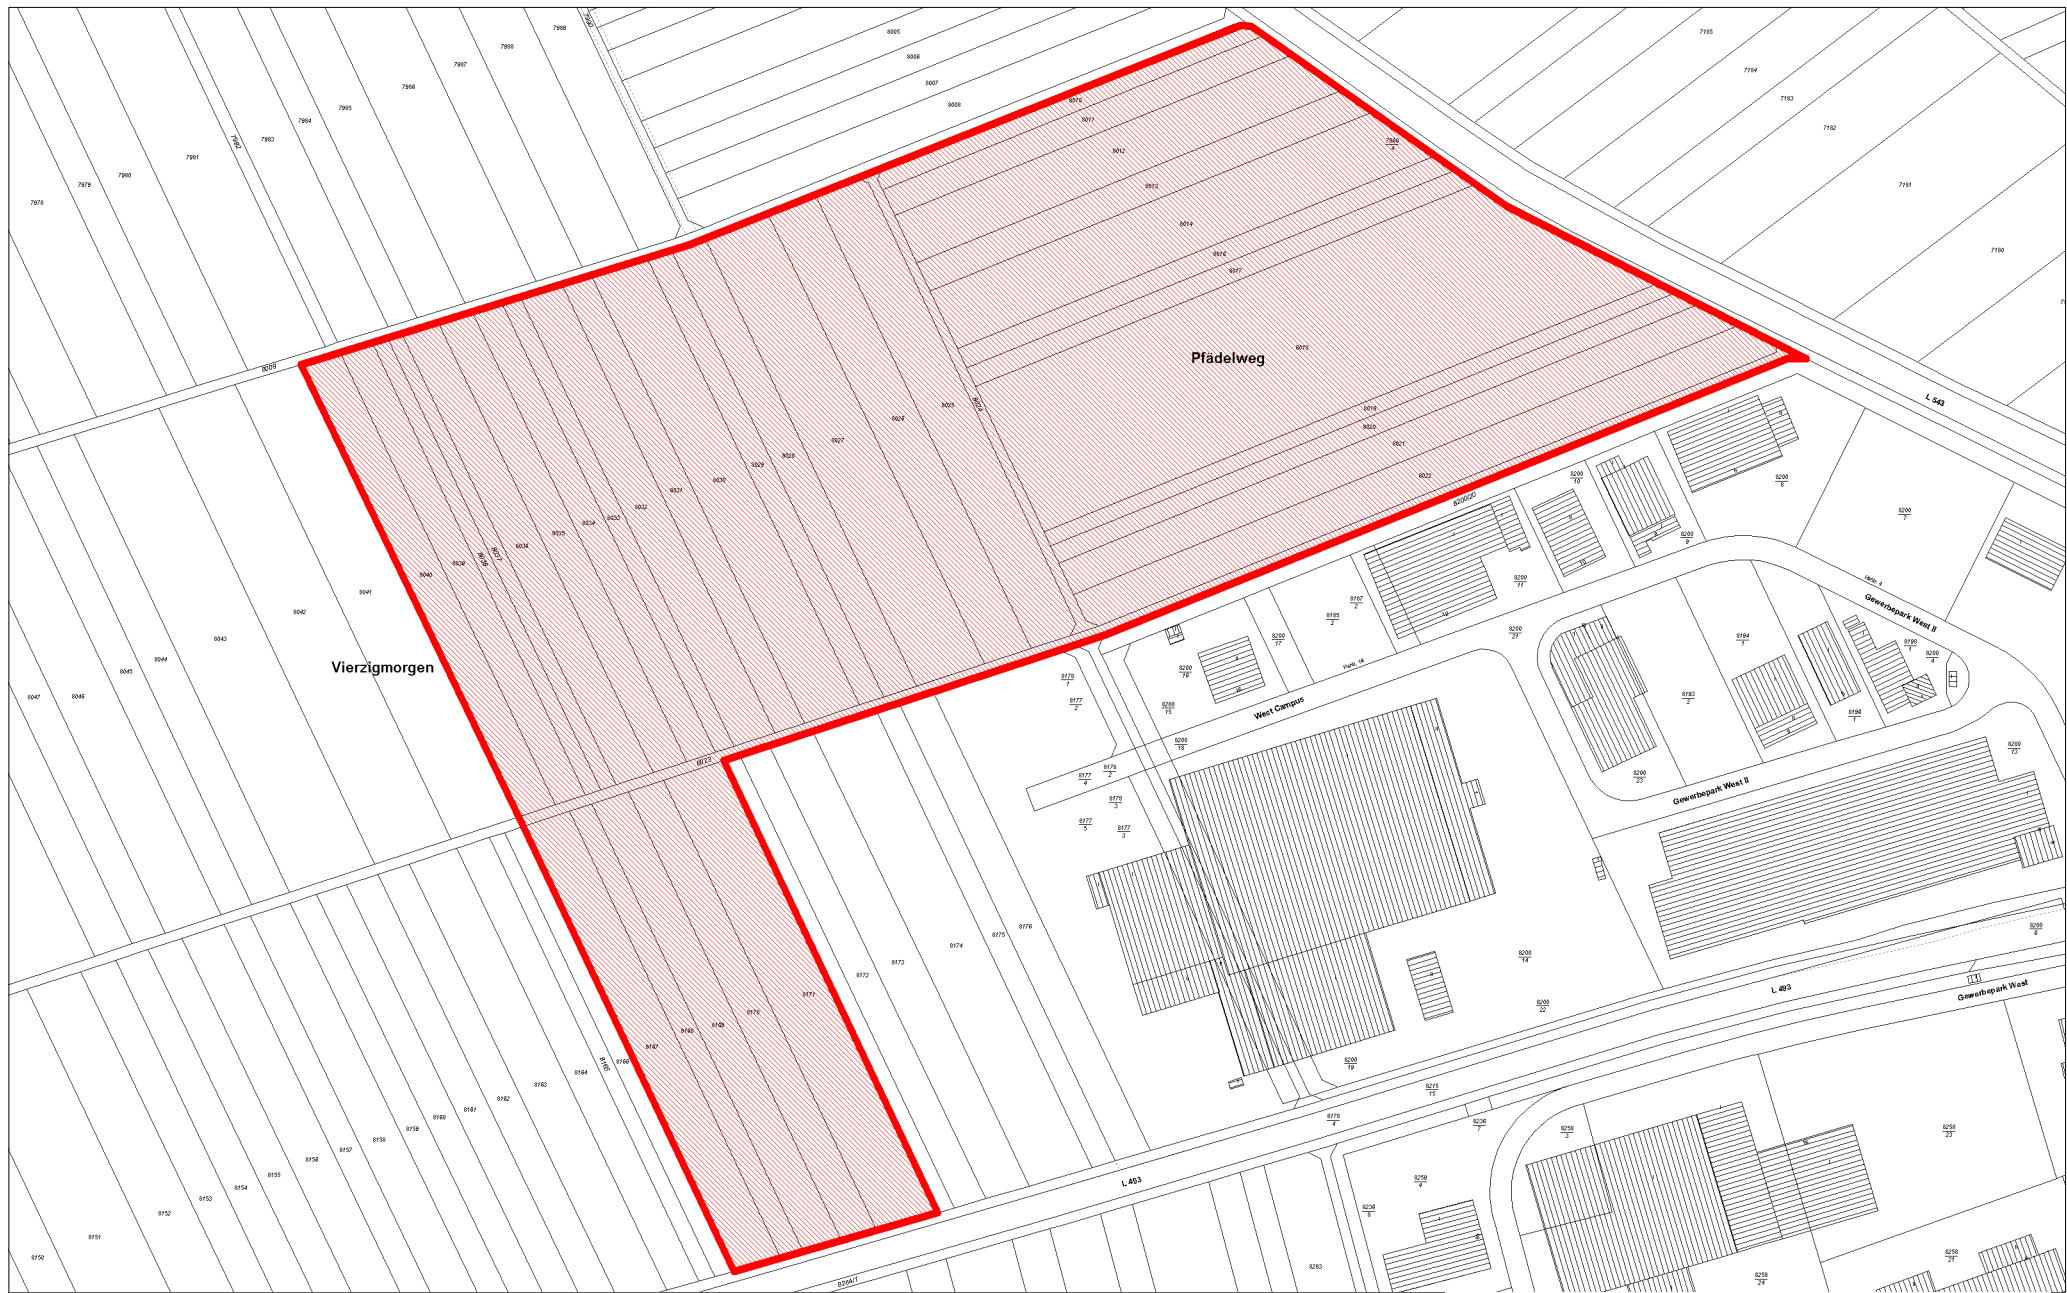

Gewerbliche Baufläche "West III", Herxheim

Erstellt für Maßstab 1:3000
Erstelldatum 24.09.2025
Bearbeiter: Hr. Essert

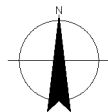

Für die Richtigkeit, Vollständigkeit, Vollzähligkeit, Konsistenz und Genauigkeit der zur Verfügung gestellten Daten im Einzelnen wird von den Verbands- und Gemeindewerken bzw. der Verbandsgemeinde Herxheim keine Gewähr übernommen. Angegebene Maße und Bemaßungen sind vor Ort nachzumessen.
Vor Ausführung von Erdarbeiten hat eine Einweisung vor Ort zu erfolgen. Für Beschädigungen an Leitungen haftet der Verursacher.
Weitergabe und Vervielfältigung des Planauszuges ist nicht gestattet.
Datengrundlage: >> Geobasisinformationen der Vermessungs- und Katasterverwaltung Rheinland-Pfalz <<

