



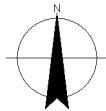

Bebauungspläne Herxheim

Erstellt für Maßstab 1:12000
Erstelldatum 16.06.2026
Bearbeiter: Hr. Essert

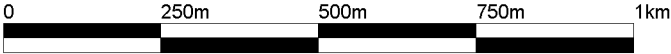

Für die Richtigkeit, Vollständigkeit, Vollzähligkeit, Konsistenz und Genauigkeit der zur Verfügung gestellten Daten im Einzelnen wird von den Verbands- und Gemeindevetken bzw. der Verbandsgemeinde Herxheim keine Gewähr übernommen. Angegebene Maße und Bemaßungen sind vor Ort nachzumessen.
Vor Ausführung von Erdarbeiten hat eine Einweisung vor Ort zu erfolgen. Für Beschädigungen an Leitungen haftet der Verursacher.
Weitergabe und Vervielfältigung des Planauszuges ist nicht gestattet.
Datengrundlage: >> Geobasisinformationen der Vermessungs- und Katasterverwaltung Rheinland-Pfalz <<

