


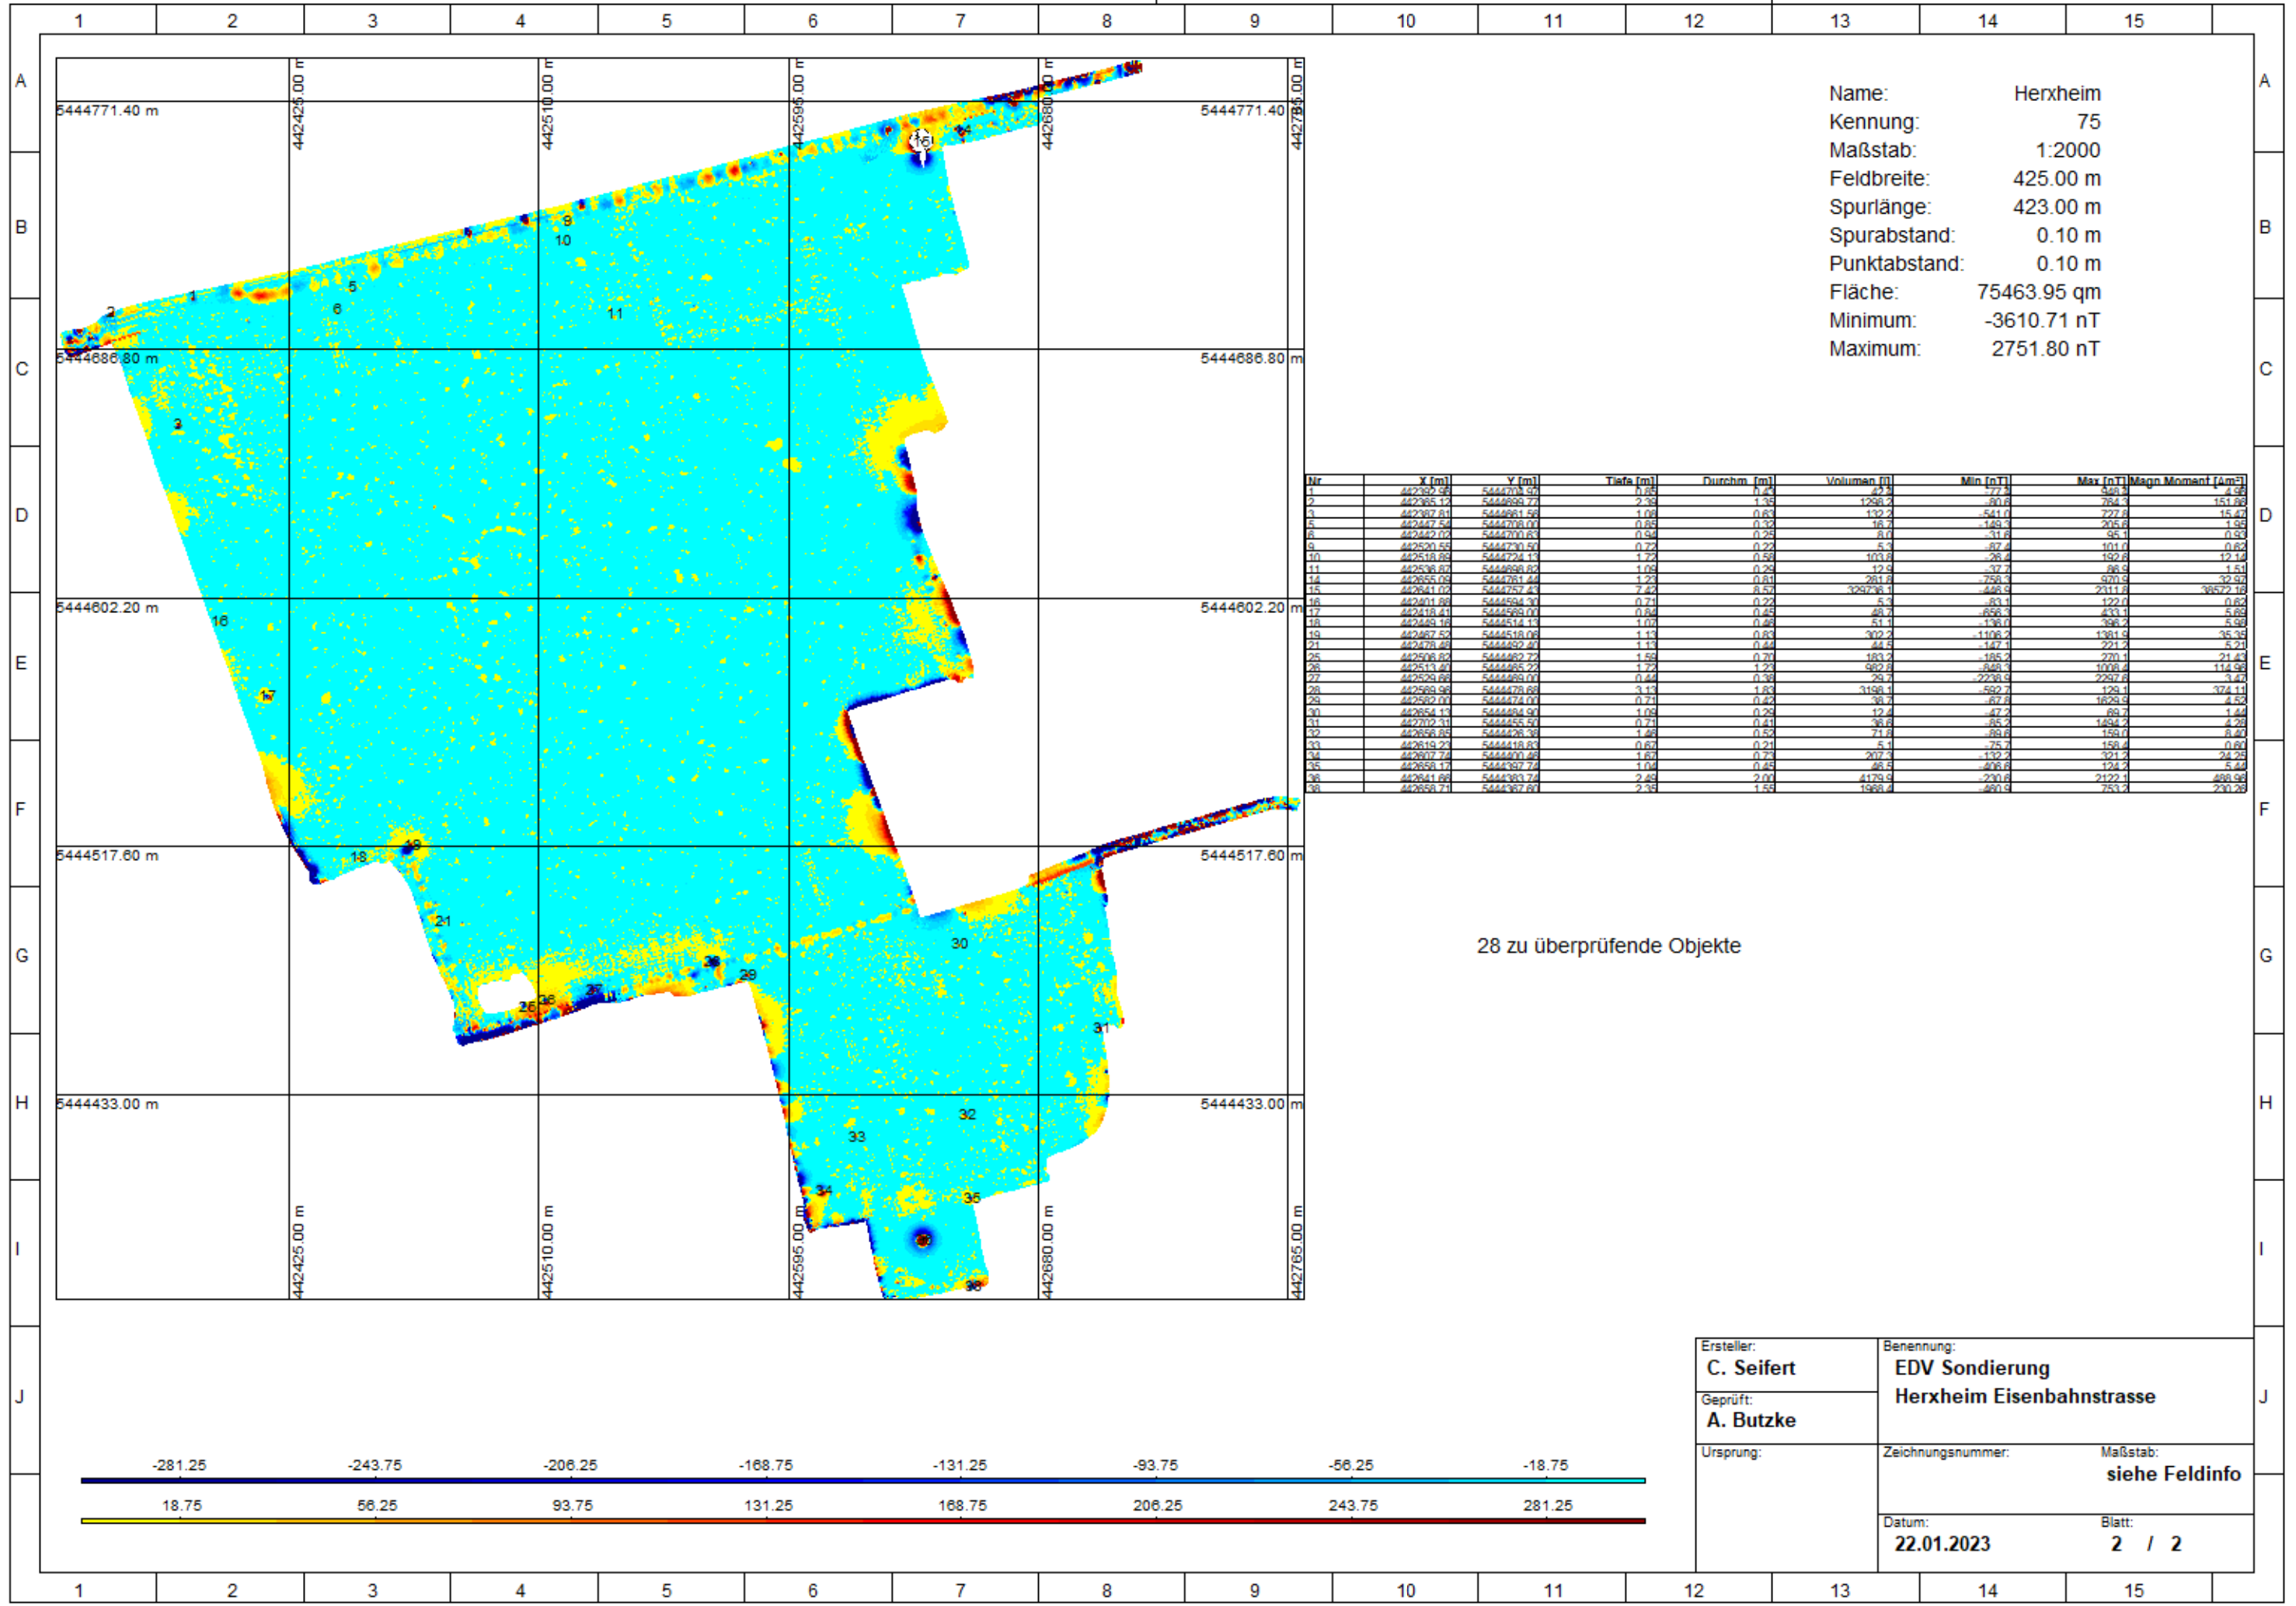
	1	2	3	4	5	6	7	8	9	10	11	12	13	14	15	
A																A
B																B
C																C
D																D
E																E
F																F
G																G
H																H
I																I
J																J
	1	2	3	4	5	6	7	8	9	10	11	12	13	14	15	

EDV Sondierung

Geomagnetik

Auswertung Herxheim Eisenbahnstrasse


Ersteller: C. Seifert	Benennung: EDV Sondierung Herxheim Eisenbahnstrasse	
Geprüft: A. Butzke		
Ursprung: 	Zeichnungsnummer:	Maßstab: siehe Feldinfo
	Datum: 22.01.2023	Blatt: 1 / 2



Name: Herxheim
 Kennung: 75
 Maßstab: 1:2000
 Feldbreite: 425.00 m
 Spurlänge: 423.00 m
 Spurbstand: 0.10 m
 Punktabstand: 0.10 m
 Fläche: 75463.95 qm
 Minimum: -3610.71 nT
 Maximum: 2751.80 nT

Nr	X [m]	Y [m]	Tiefe [m]	Durchm. [m]	Volumen [l]	Min [nT]	Max [nT]	Magn. Moment [Am ²]
1	442392.99	5444708.99	0.89	0.43	42.3	-77.3	545.3	4.99
2	442395.12	5444699.77	2.39	1.39	1290.2	-91.9	284.3	151.99
3	442397.81	5444691.59	1.09	0.63	132.2	-54.0	222.2	15.42
4	442447.59	5444708.01	0.89	0.39	16.2	-199.3	205.8	1.99
5	442442.02	5444700.63	0.94	0.29	8.0	-31.8	95.1	0.93
6	442501.59	5444730.50	0.72	0.22	5.3	-87.4	101.0	0.62
7	442518.89	5444724.12	1.72	0.59	103.8	-26.4	192.8	12.19
8	442538.82	5444698.82	1.09	0.29	12.9	-37.2	99.9	1.51
9	442655.73	5444761.44	1.23	0.81	261.9	-259.3	970.3	32.93
10	442641.02	5444757.43	2.42	8.52	329238.1	-468.9	2311.8	38522.18
11	442401.89	5444594.32	0.71	0.22	5.3	-83.1	122.0	0.62
12	442418.41	5444599.00	0.84	0.45	48.7	-658.2	433.1	5.89
13	442449.16	5444514.12	1.00	0.46	51.1	-136.0	396.2	5.99
14	442467.52	5444518.09	1.13	0.83	302.2	-1106.2	1381.9	35.39
15	442479.49	5444492.42	1.13	0.44	44.5	-147.1	221.2	5.20
16	442508.82	5444492.72	1.59	0.70	183.2	-195.2	220.1	21.42
17	442513.42	5444485.22	1.72	1.23	992.8	-648.2	1008.4	114.99
18	442529.89	5444489.00	0.44	0.39	29.7	-2238.9	2292.8	3.42
19	442599.99	5444479.69	3.13	1.83	3198.1	-692.2	129.1	374.11
20	442592.00	5444474.00	0.71	0.42	30.2	-87.8	1629.9	4.52
21	442654.13	5444494.91	1.09	0.29	12.4	-87.2	89.2	1.44
22	442702.31	5444456.59	0.73	0.41	38.8	-85.2	184.2	4.29
23	442698.89	5444428.39	1.49	0.52	71.8	-89.8	159.0	8.40
24	442619.22	5444418.60	0.62	0.21	5.1	-75.2	158.4	0.60
25	442607.74	5444400.49	1.60	0.73	202.2	-132.2	321.2	24.29
26	442658.12	5444392.74	1.09	0.45	46.5	-406.8	124.2	5.44
27	442641.99	5444393.74	2.49	2.00	4179.4	-230.8	2122.1	490.99
28	442659.71	5444392.61	2.39	1.59	1998.4	-491.4	253.4	230.29

28 zu überprüfende Objekte

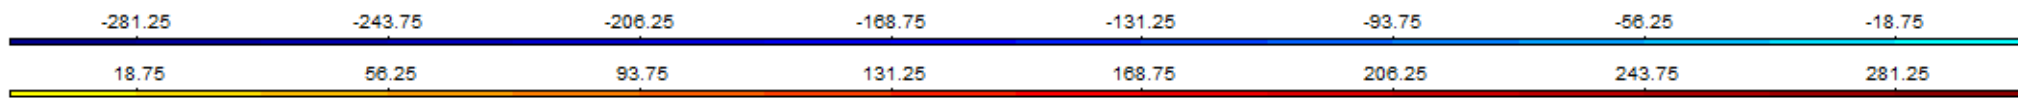

Ersteller: C. Seifert	Benennung: EDV Sondierung Herxheim Eisenbahnstrasse
Geprüft: A. Butzke	
Ursprung:	Zeichnungsnummer: siehe Feldinfo Maßstab: siehe Feldinfo
	Datum: 22.01.2023 Blatt: 2 / 2